




- LLEGENDA ERRORS EN LA CARTOGRAFIA:**
- CONSTRUCCIONS/PISCINES/DIPÒSITS/COBERTS
 - MASIES CATALOGADES INCLOSES EN EL PEU DE CATÀLEG DE MASIES I CASES RURALS EN SÒL NO URBANITZABLE
 - RIERES I TORRENTS
 - CAMINS INCLOSES EN EL SISTEMA VIARI DEL POUM I EN L'INVENTARI DE BÉNS MUNICIPALS

- LLEGENDA GENÈRICA:**
- ZONA PRIORITÀRIA DEL PLATER
 - LÍMIT DEL TERME

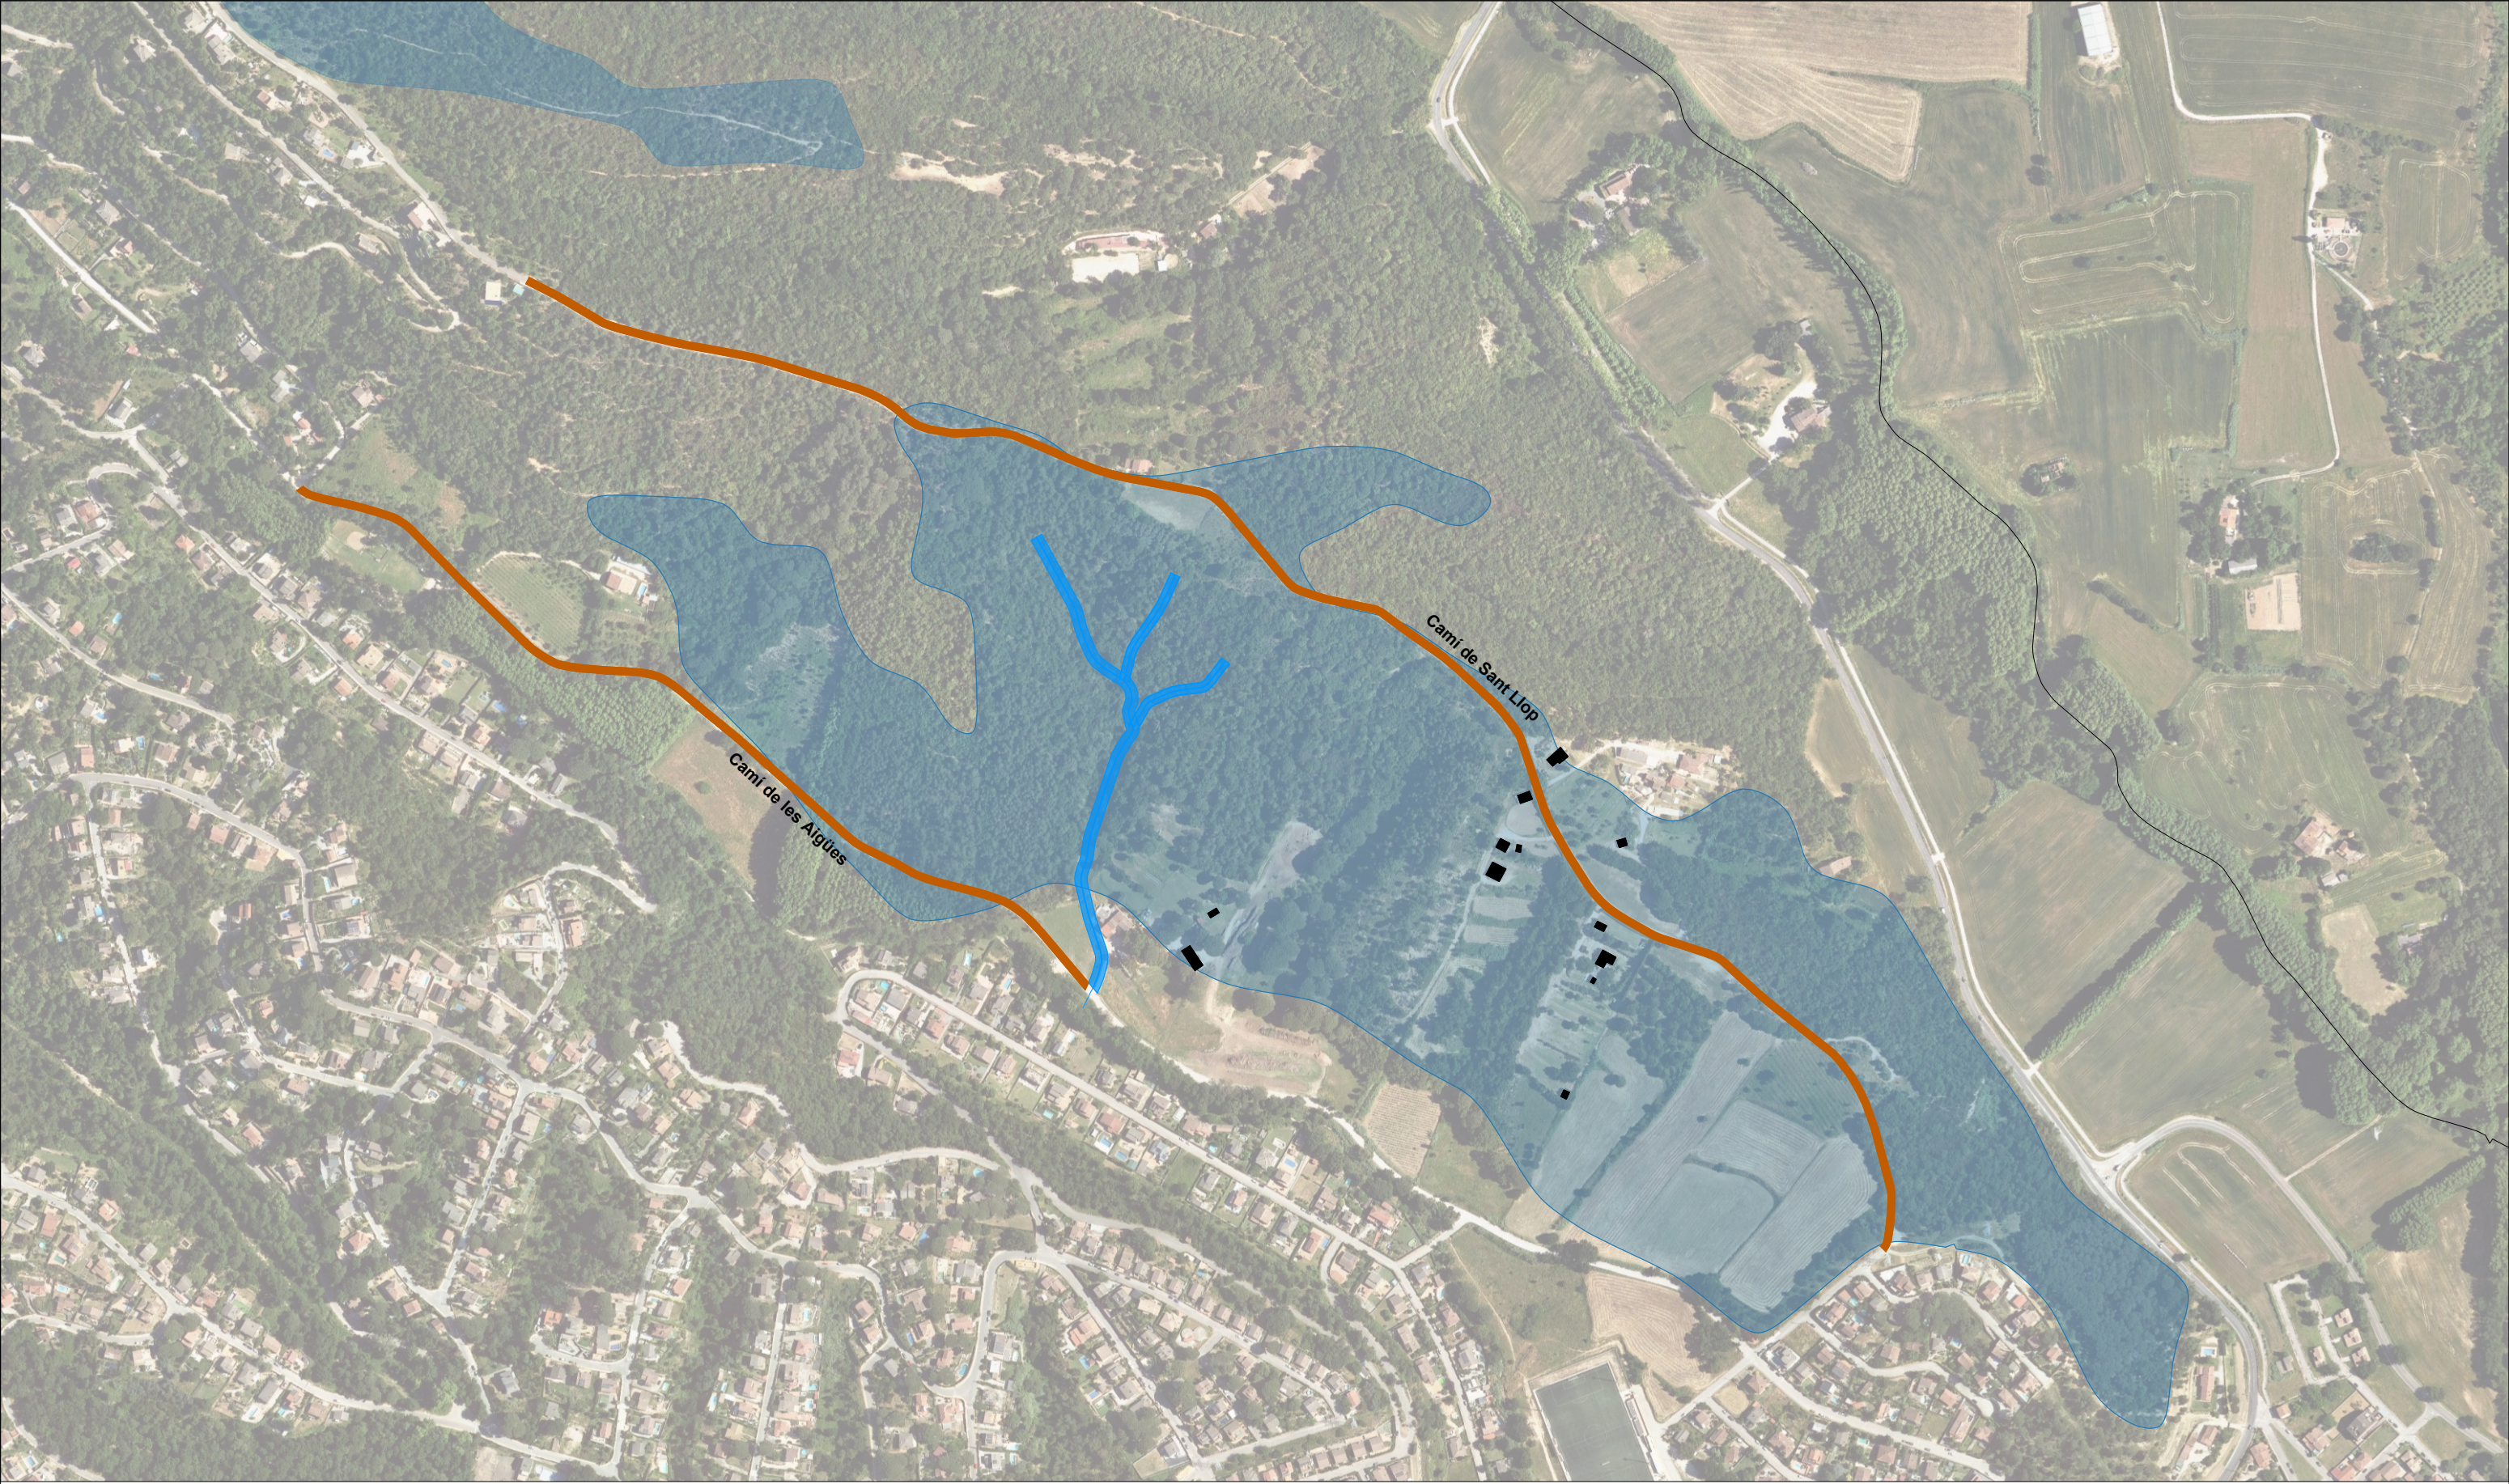


LLEGENDA MOTIUS DE DELIMITACIÓ DE ZONA NO APTA PER RESTRICCIÓ MUNICIPAL:

- CONSTRUCCIONS/PISCINES/DIPÒSITS/COBERTS
- MASIES CATALOGADES INCLOSES EN EL PEU DE CATÀLEG DE MASIES I CASES RURALS EN SÒL NO URBANITZABLE
- IMPACTE EN ZONES DE DESENVOLUPAMENT D'ACTIVITATS ECONÒMIQUES
- IMPACTE EN CAMINS D'ESPECIAL INTERÈS (MARGE 15 m A BANDA I BANDA)
- PROXIMITAT A MASIES CATALOGADES (MARGE 100 m DES DE LA MASIA CATALOGADA O 15 m DES DEL LÍMIT DE LA PARCELA)


LLEGENDA GENÈRICA:

- ZONA NO APTA - RESTRICCIÓ MUNICIPAL

- FORT IMPACTE VISUAL DES DE LES ÀREES RESIDENCIALS PRÒXIMES
- BUFFER AL VOLTANT D'EDIFICACIONS DISSEMINADES EN SÒL NO URBANITZABLE
- ZONES AMB PENDENT SUPERIOR O IGUAL AL 30%

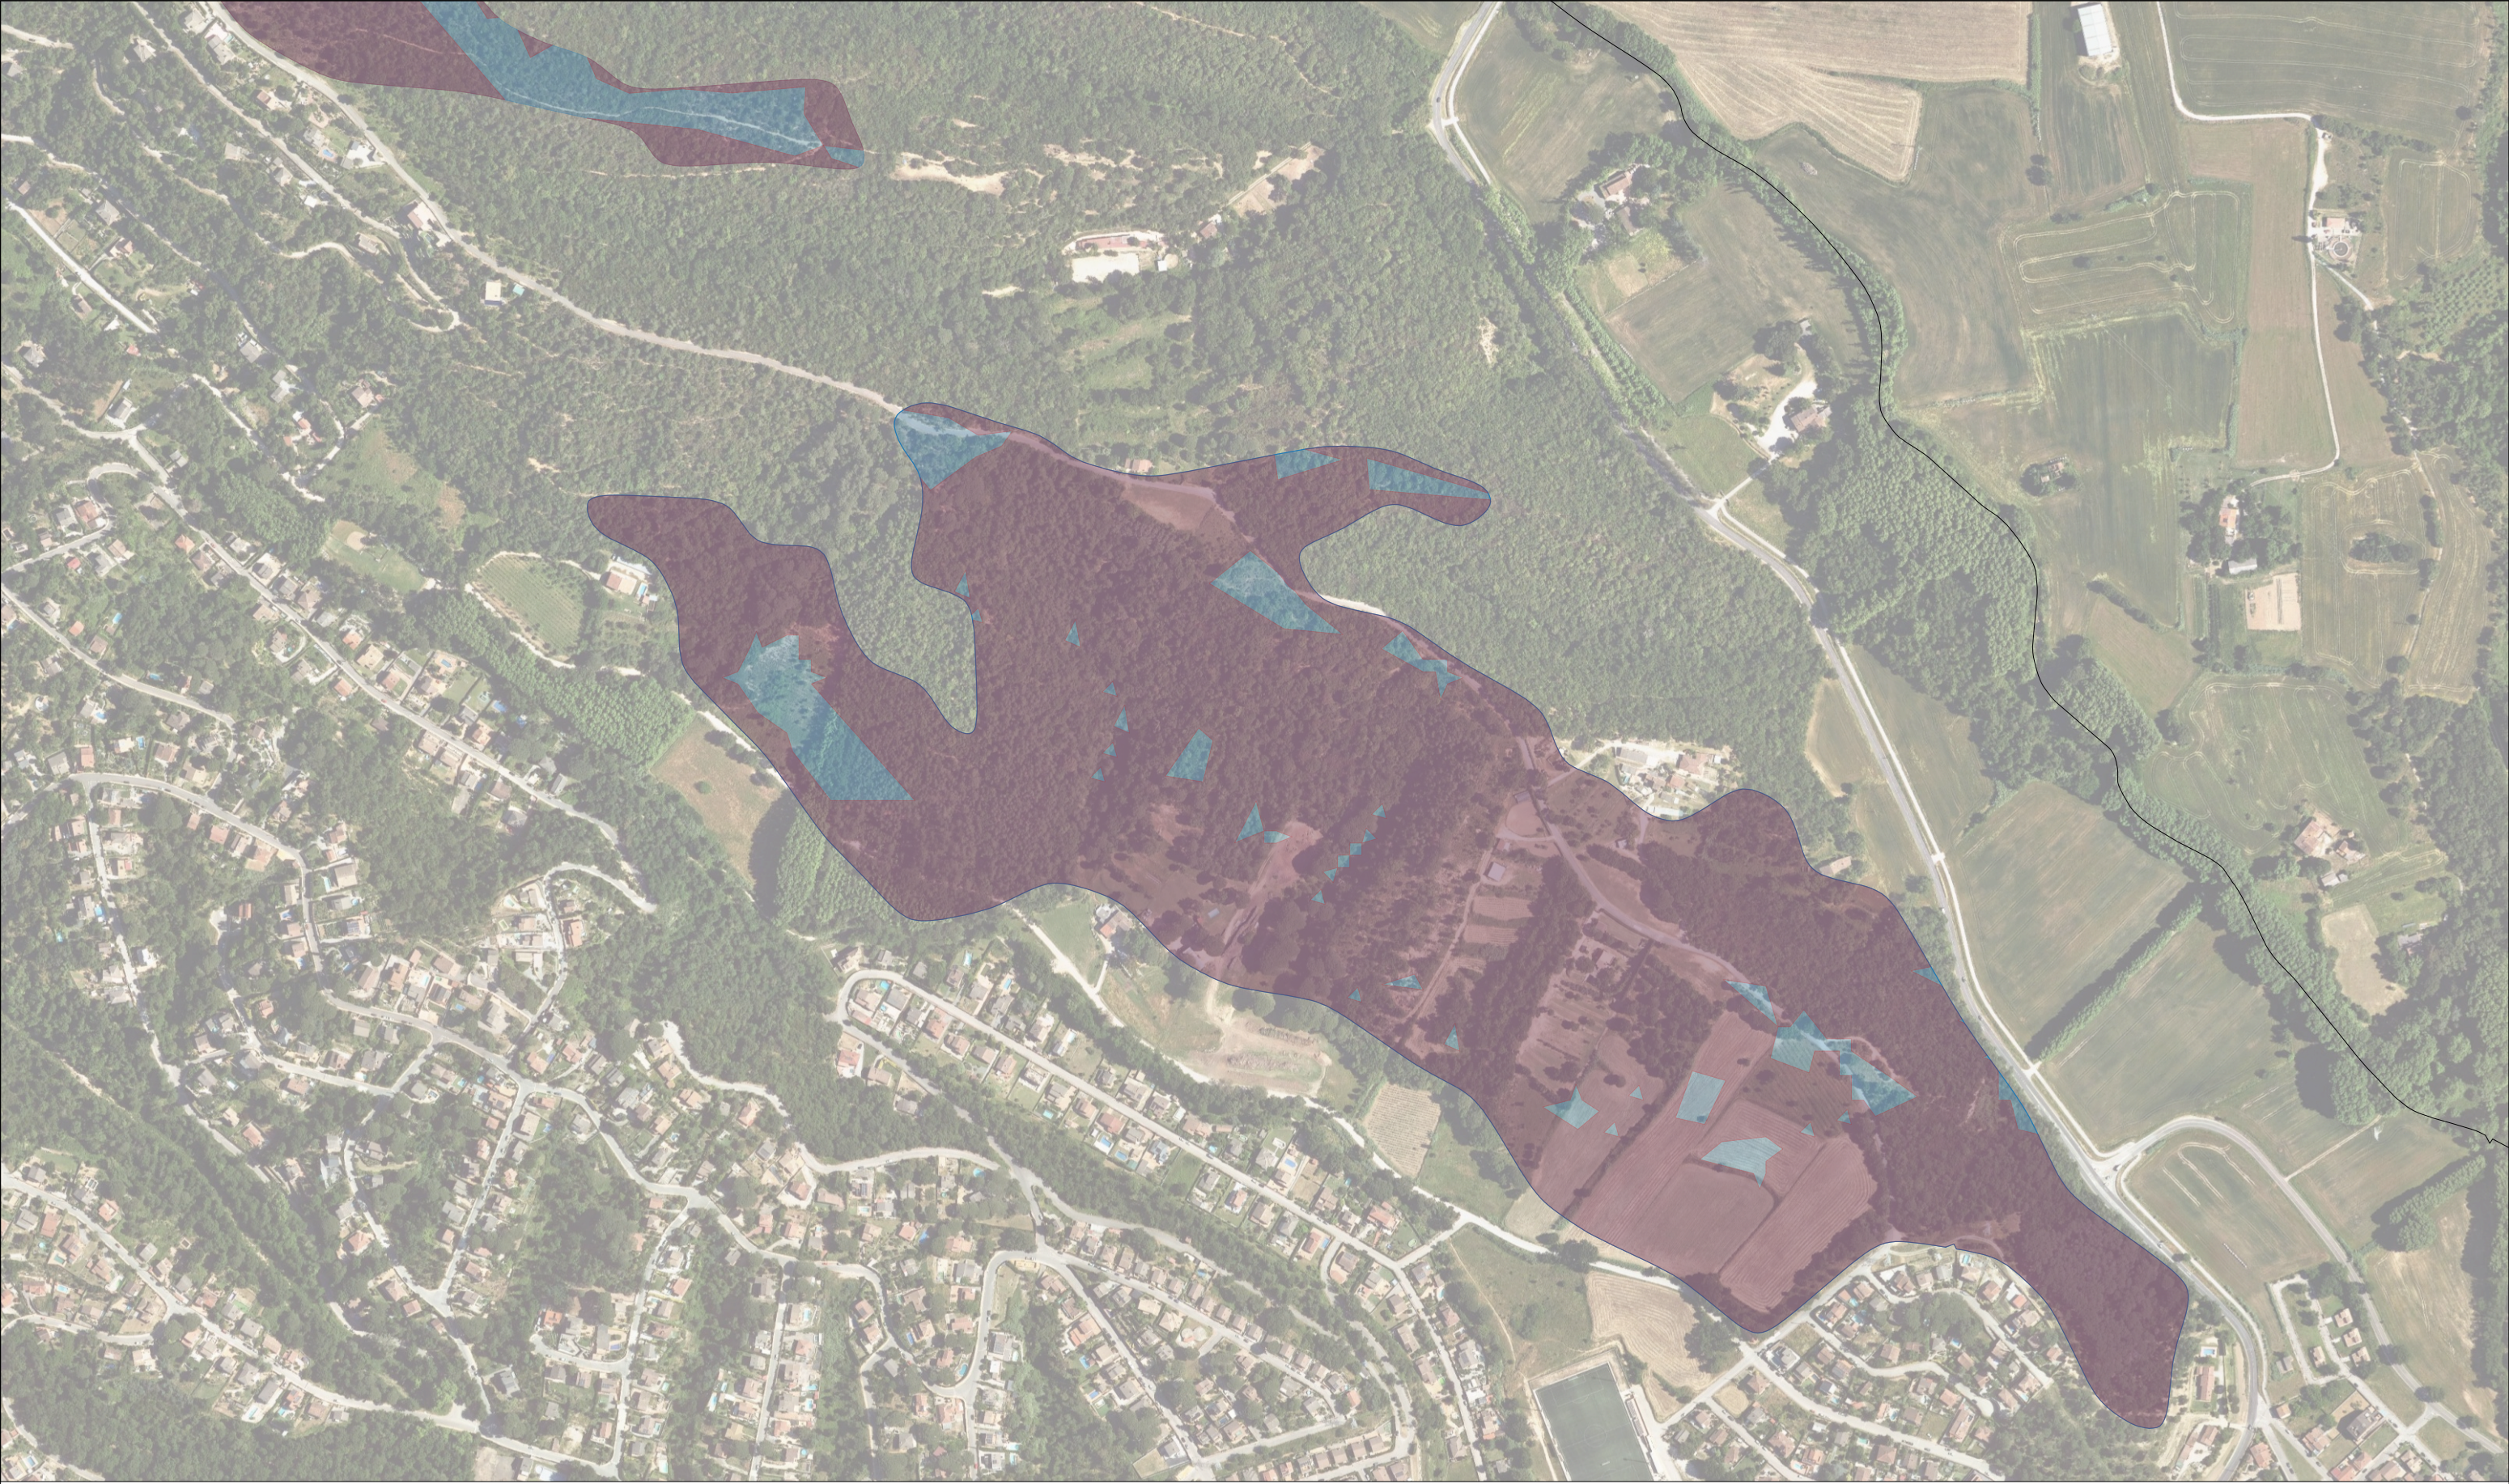


- LLEGENDA GENÈRICA:**
- ZONA PRIORITÀRIA DEL PLATER
 - ZONES CRÍTQUES SEGONS EL PLA COMARCAL DE TRANSICIÓ ENERGÈTICA DE LA SELVA (PCTE)

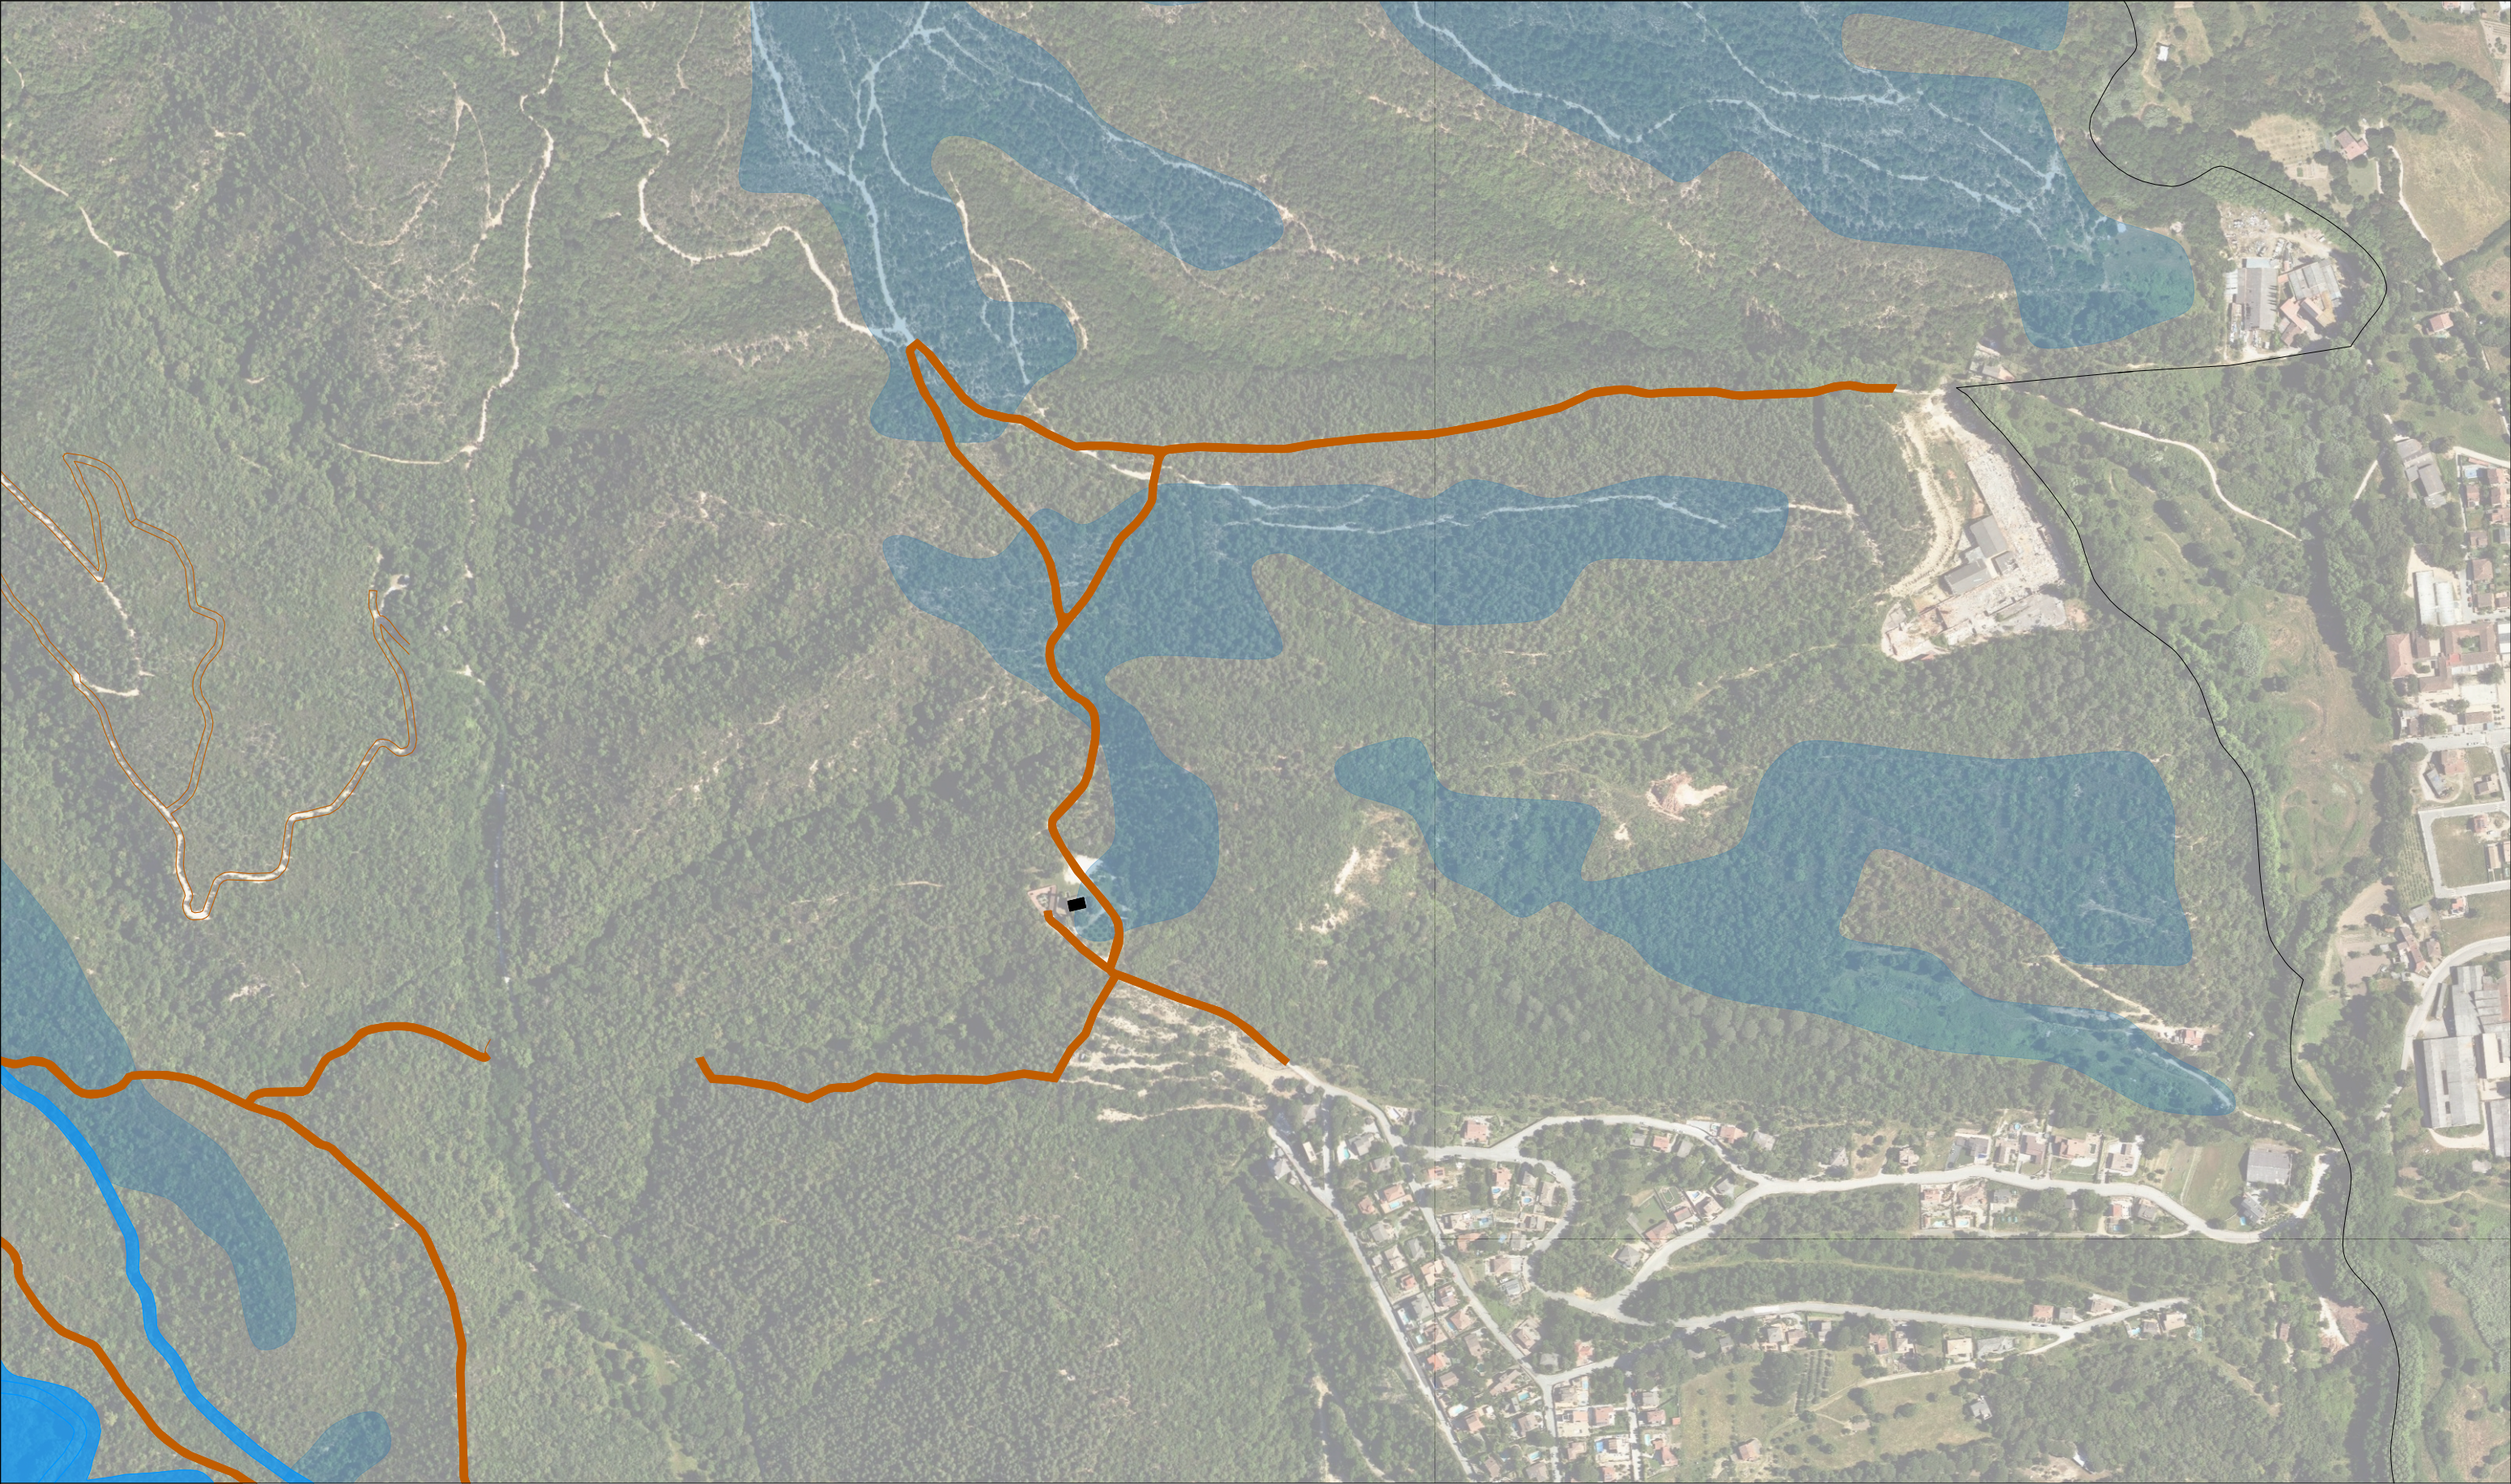

- LLEGENDA ERRORS EN LA CARTOGRAFIA:**
- CONSTRUCCIONS/PISCINES/DIPÒSITS/COBERTS
 - BÉNS PATRIMONIALS CATALOGATS
 - RIERES I TORRENTS
 - CAMINS INCLOSES EN EL SISTEMA VIARI DEL POUM I EN L'INVENTARI DE BÉNS MUNICIPALS

- LLEGENDA GENÈRICA:**
- ZONA PRIORITÀRIA DEL PLATER
 - LÍMIT DEL TERME

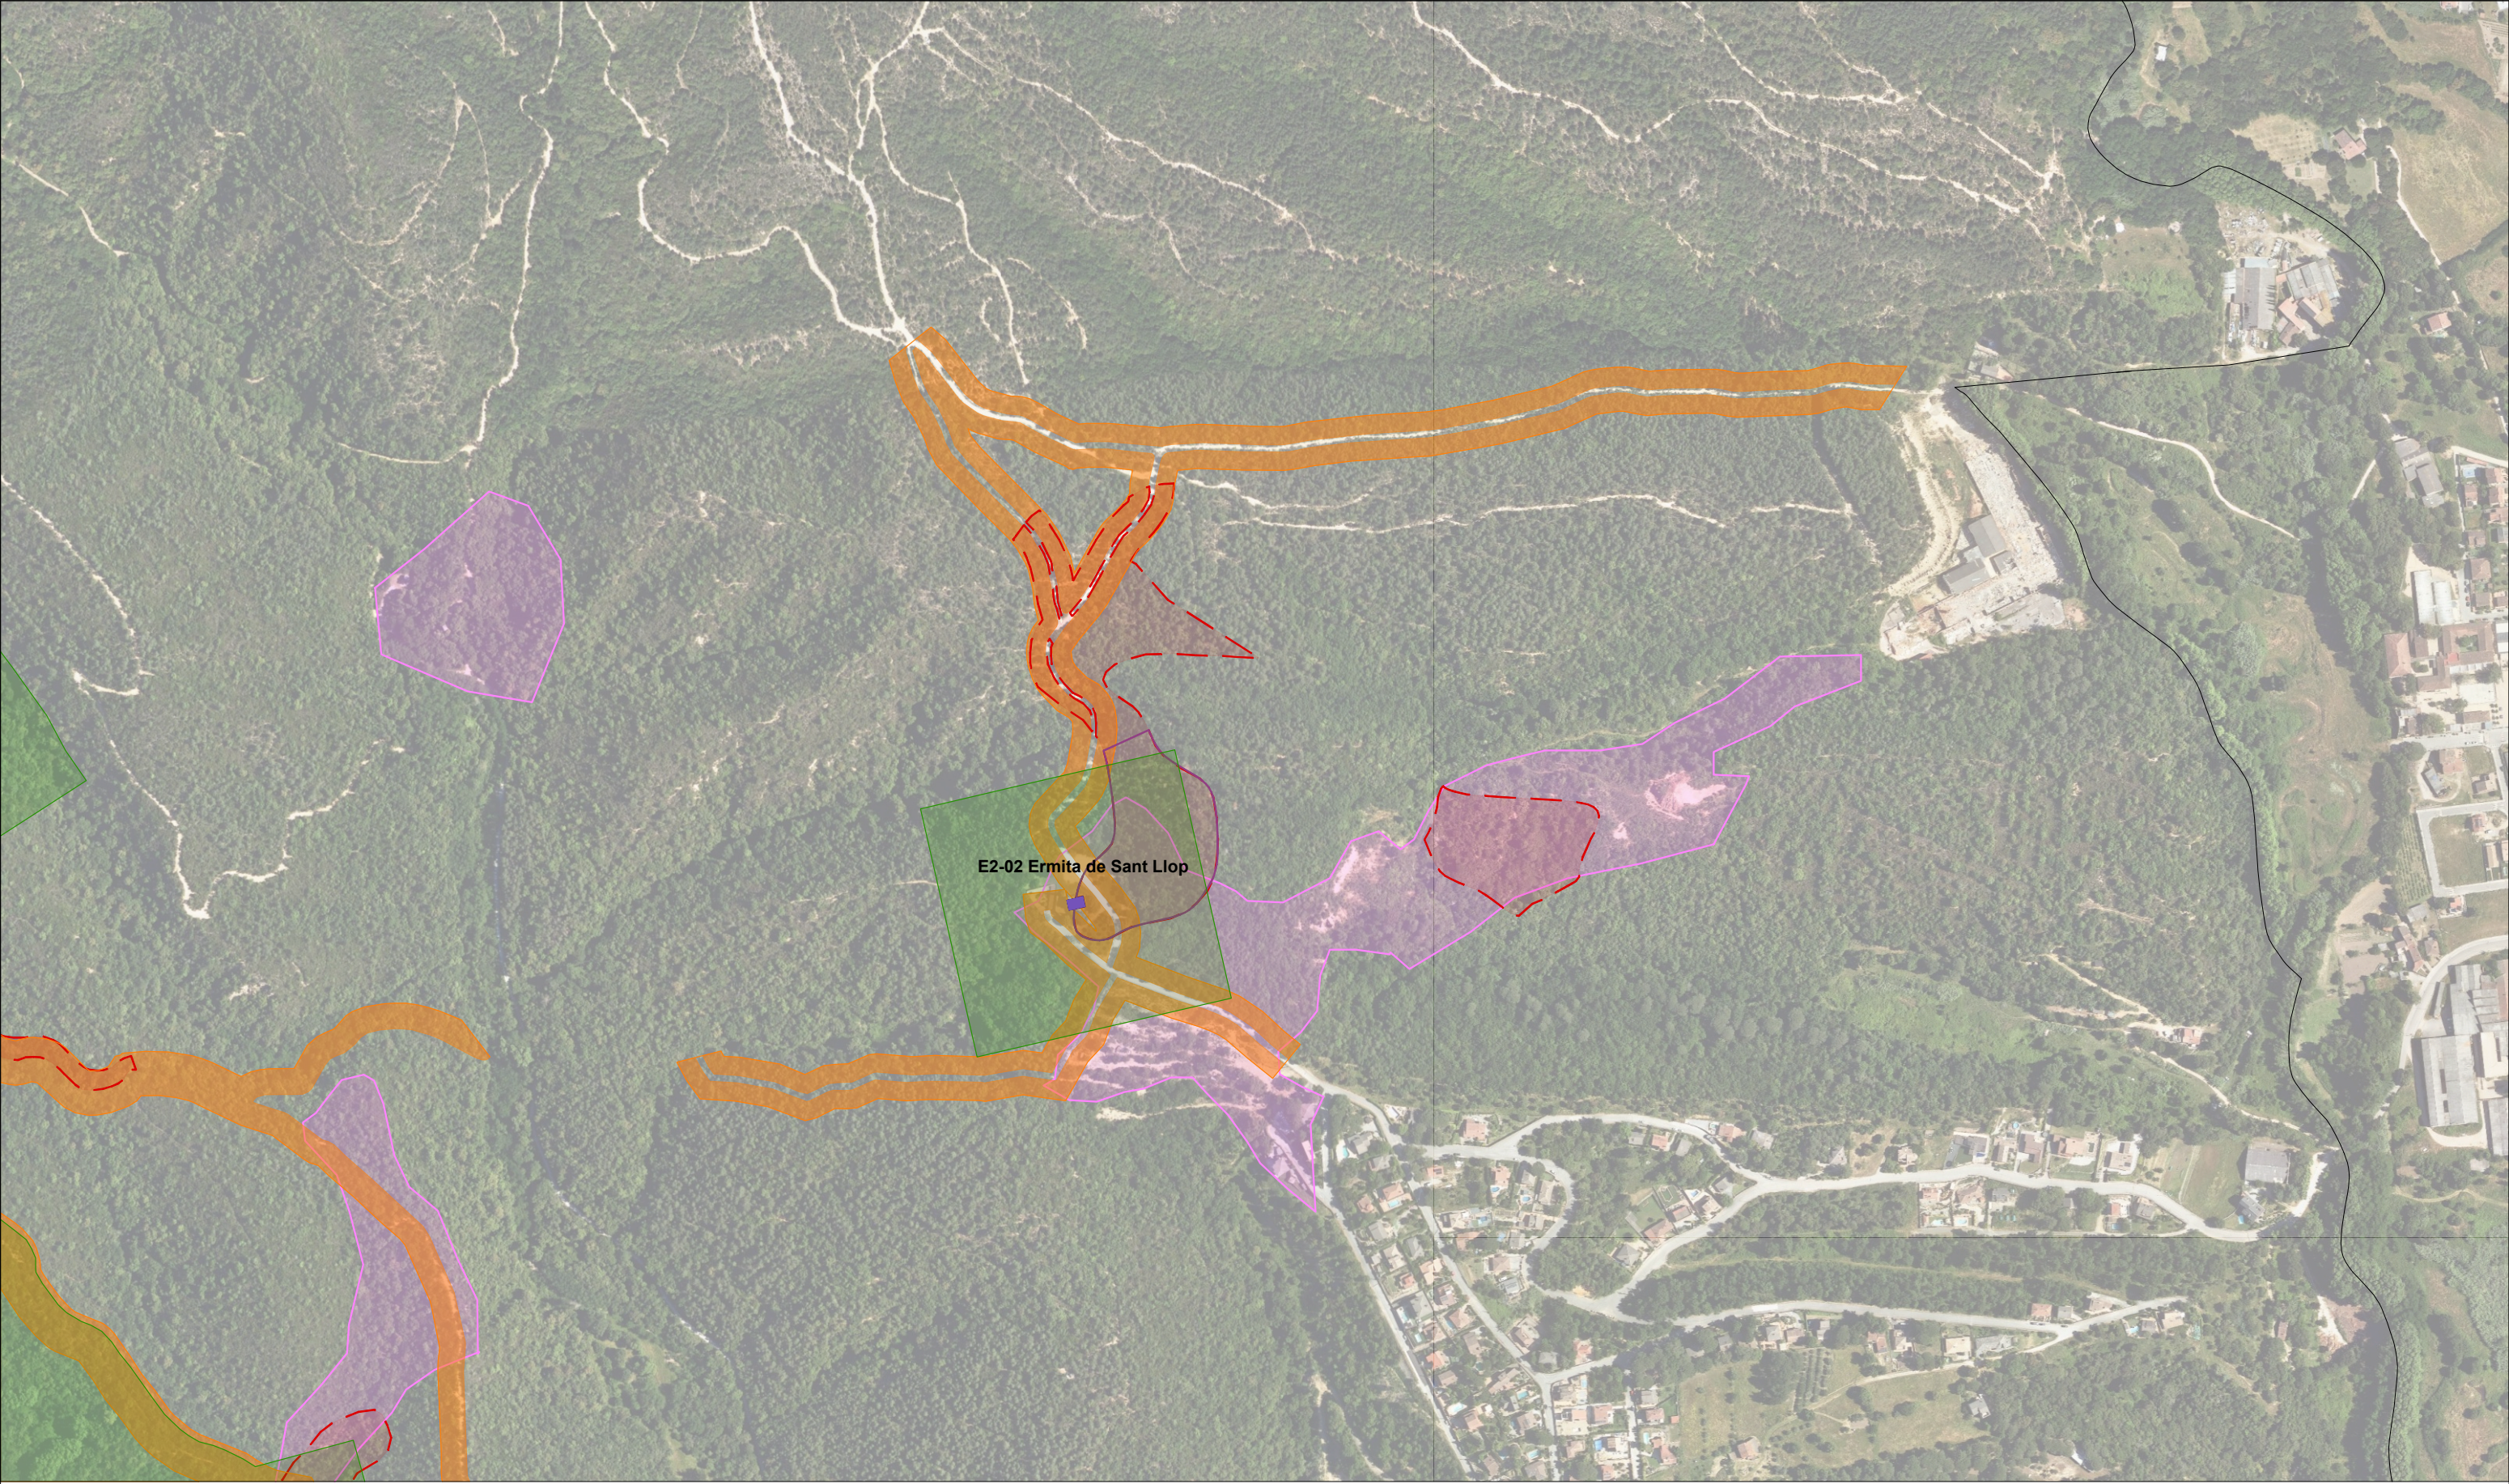


LLEGENDA MOTIUS DE DELIMITACIÓ DE ZONA NO APTA PER RESTRICCIÓ MUNICIPAL:

- CONSTRUCCIONS/PISCINES/DIPÒSITS/COBERTS
- BÉNS PATRIMONIALS CATALOGATS
- IMPACTE EN ZONES DE DESENVOLUPAMENT D'ACTIVITATS ECONÒMIQUES
- IMPACTE EN CAMINS D'ESPECIAL INTERÈS (MARGE 15 m A BANDA I BANDA)
- PROXIMITAT A BÉNS PATRIMONIALS CATALOGATS (MARGE 100 m DES D'UN BÉ PATRIMONIAL CATALOGAT O 15 m DES DEL LÍMIT DE LA PARCEL·LA)


IMPACTE EN ESPAIS D'INTERÈS LOCAL

LLEGENDA GENÈRICA:

ZONA NO APTA - RESTRICCIÓ MUNICIPAL

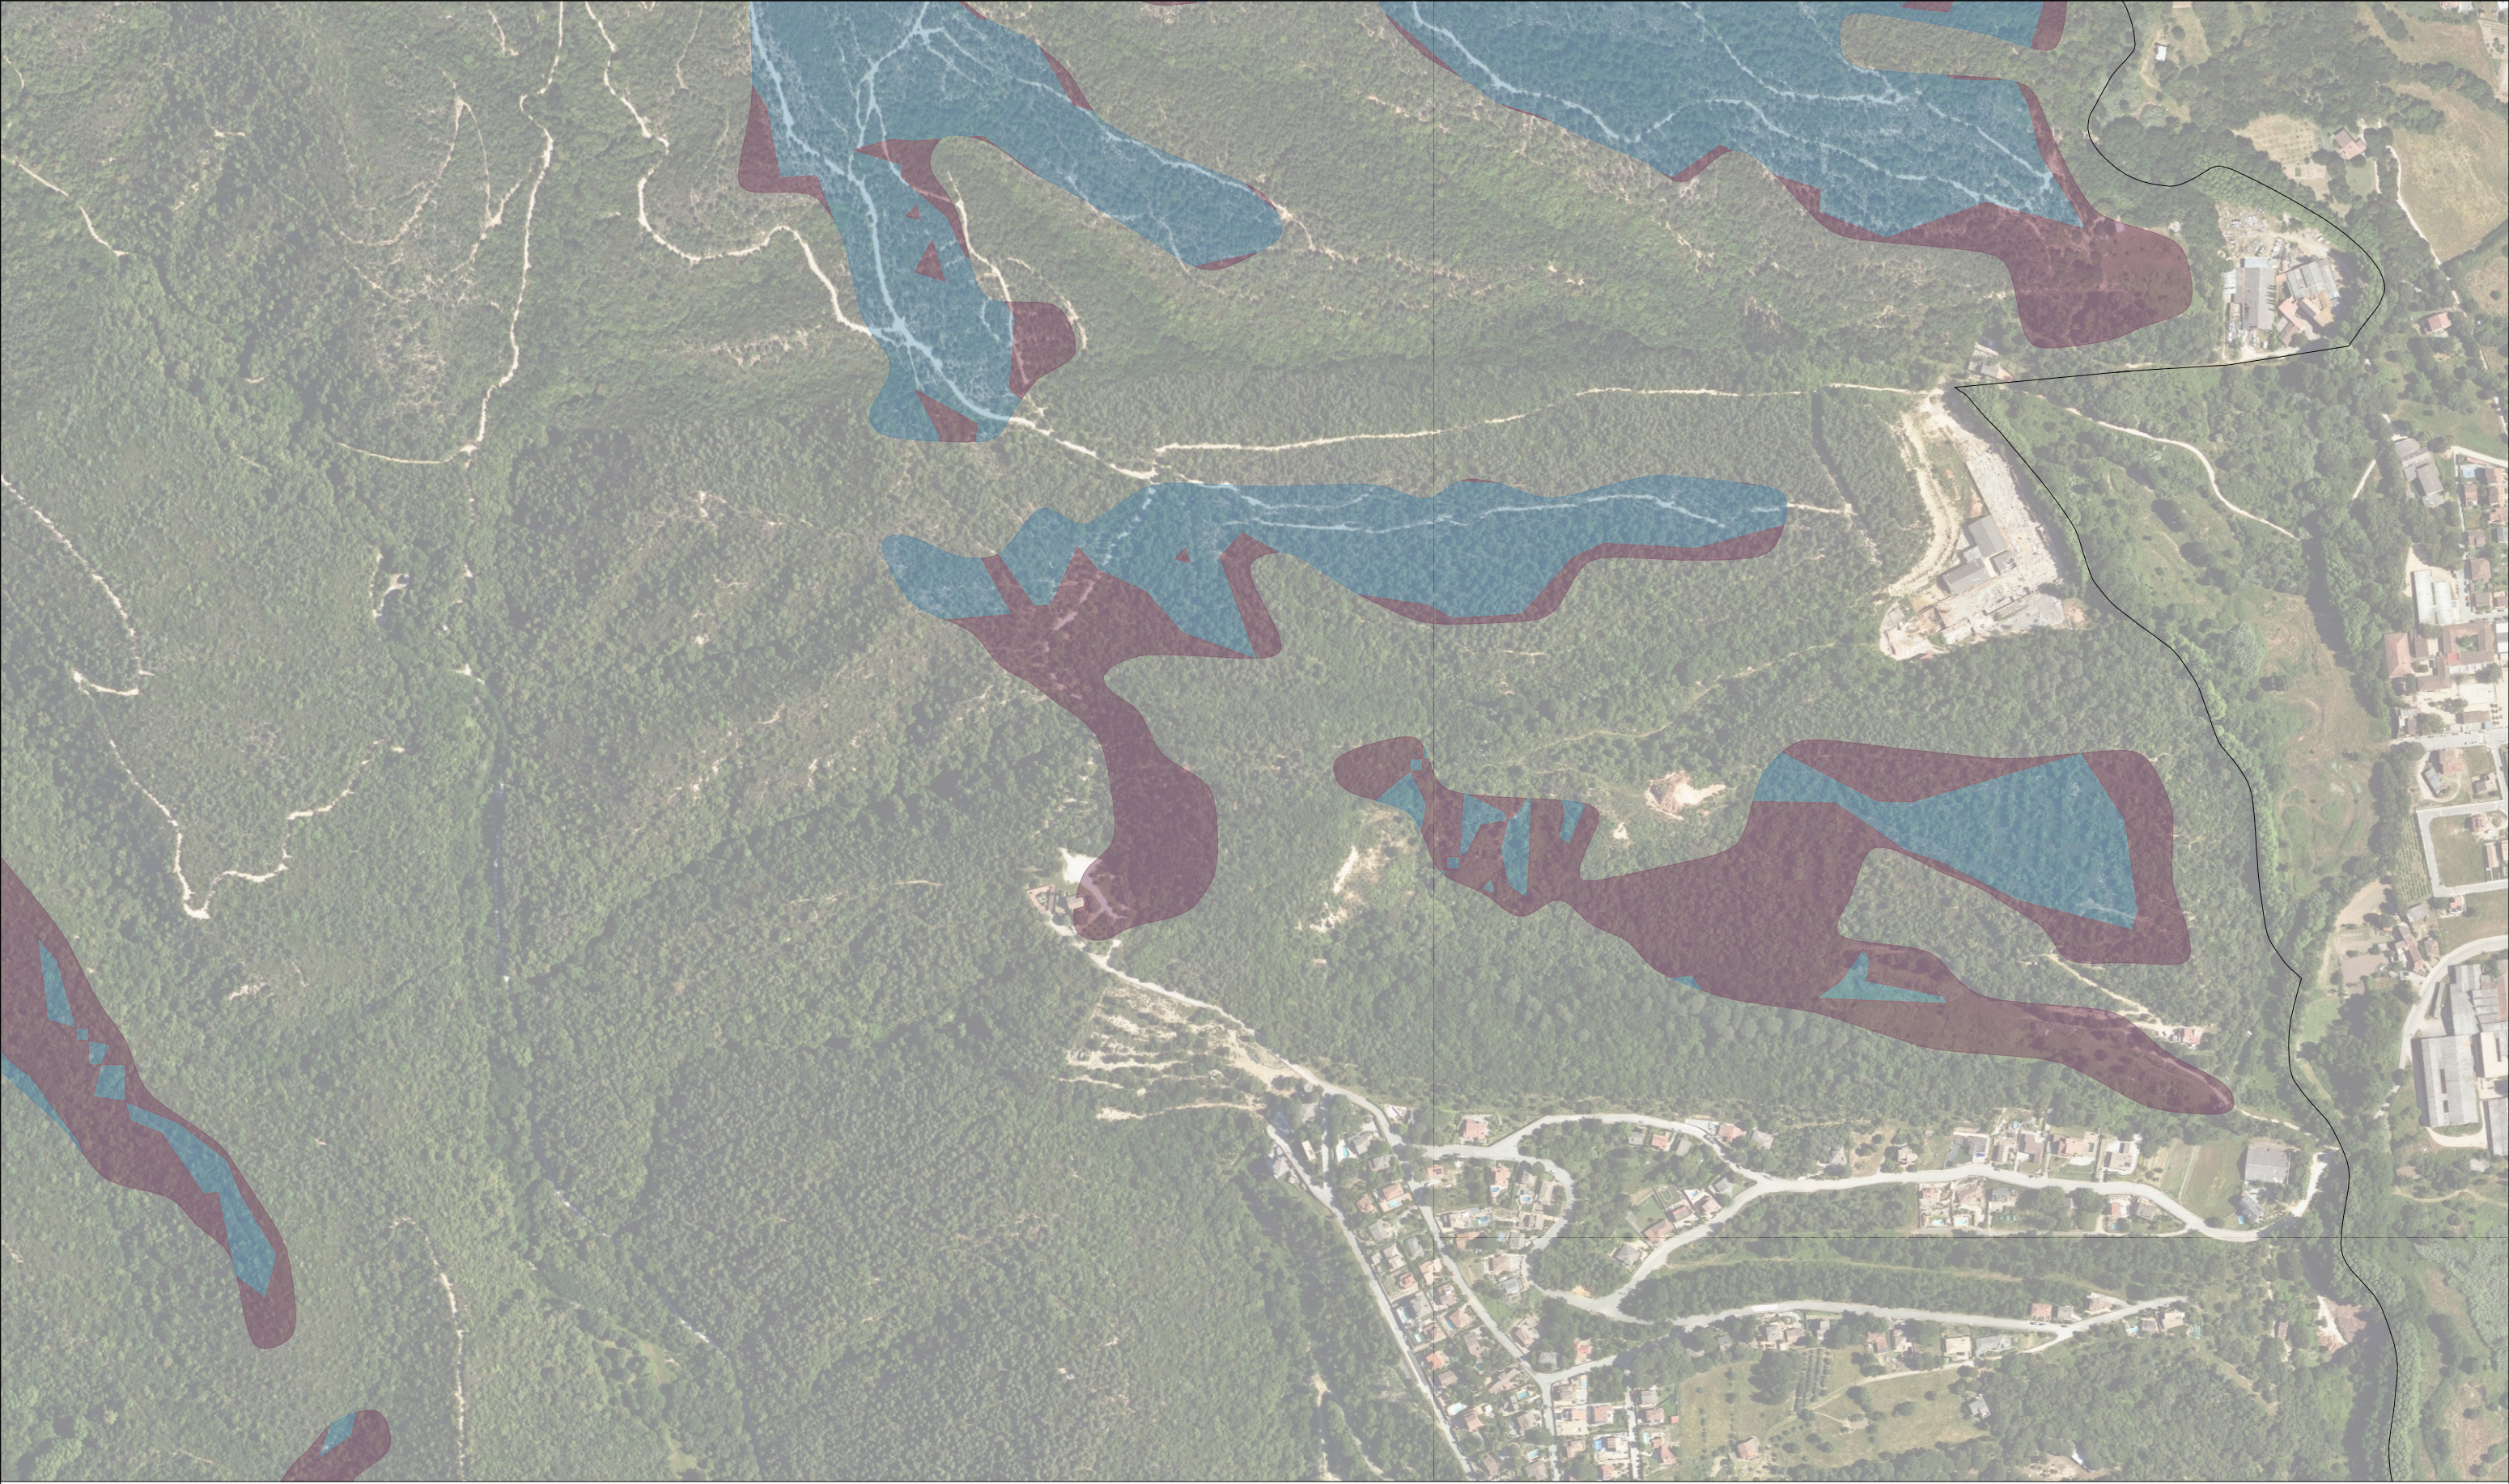


- LLEGENDA GENÈRICA:**
- ZONA PRIORITÀRIA DEL PLATER
 - ZONES CRÍTQUES SEGONS EL PLA COMARCAL DE TRANSICIÓ ENERGÈTICA DE LA SELVA (PCTE)

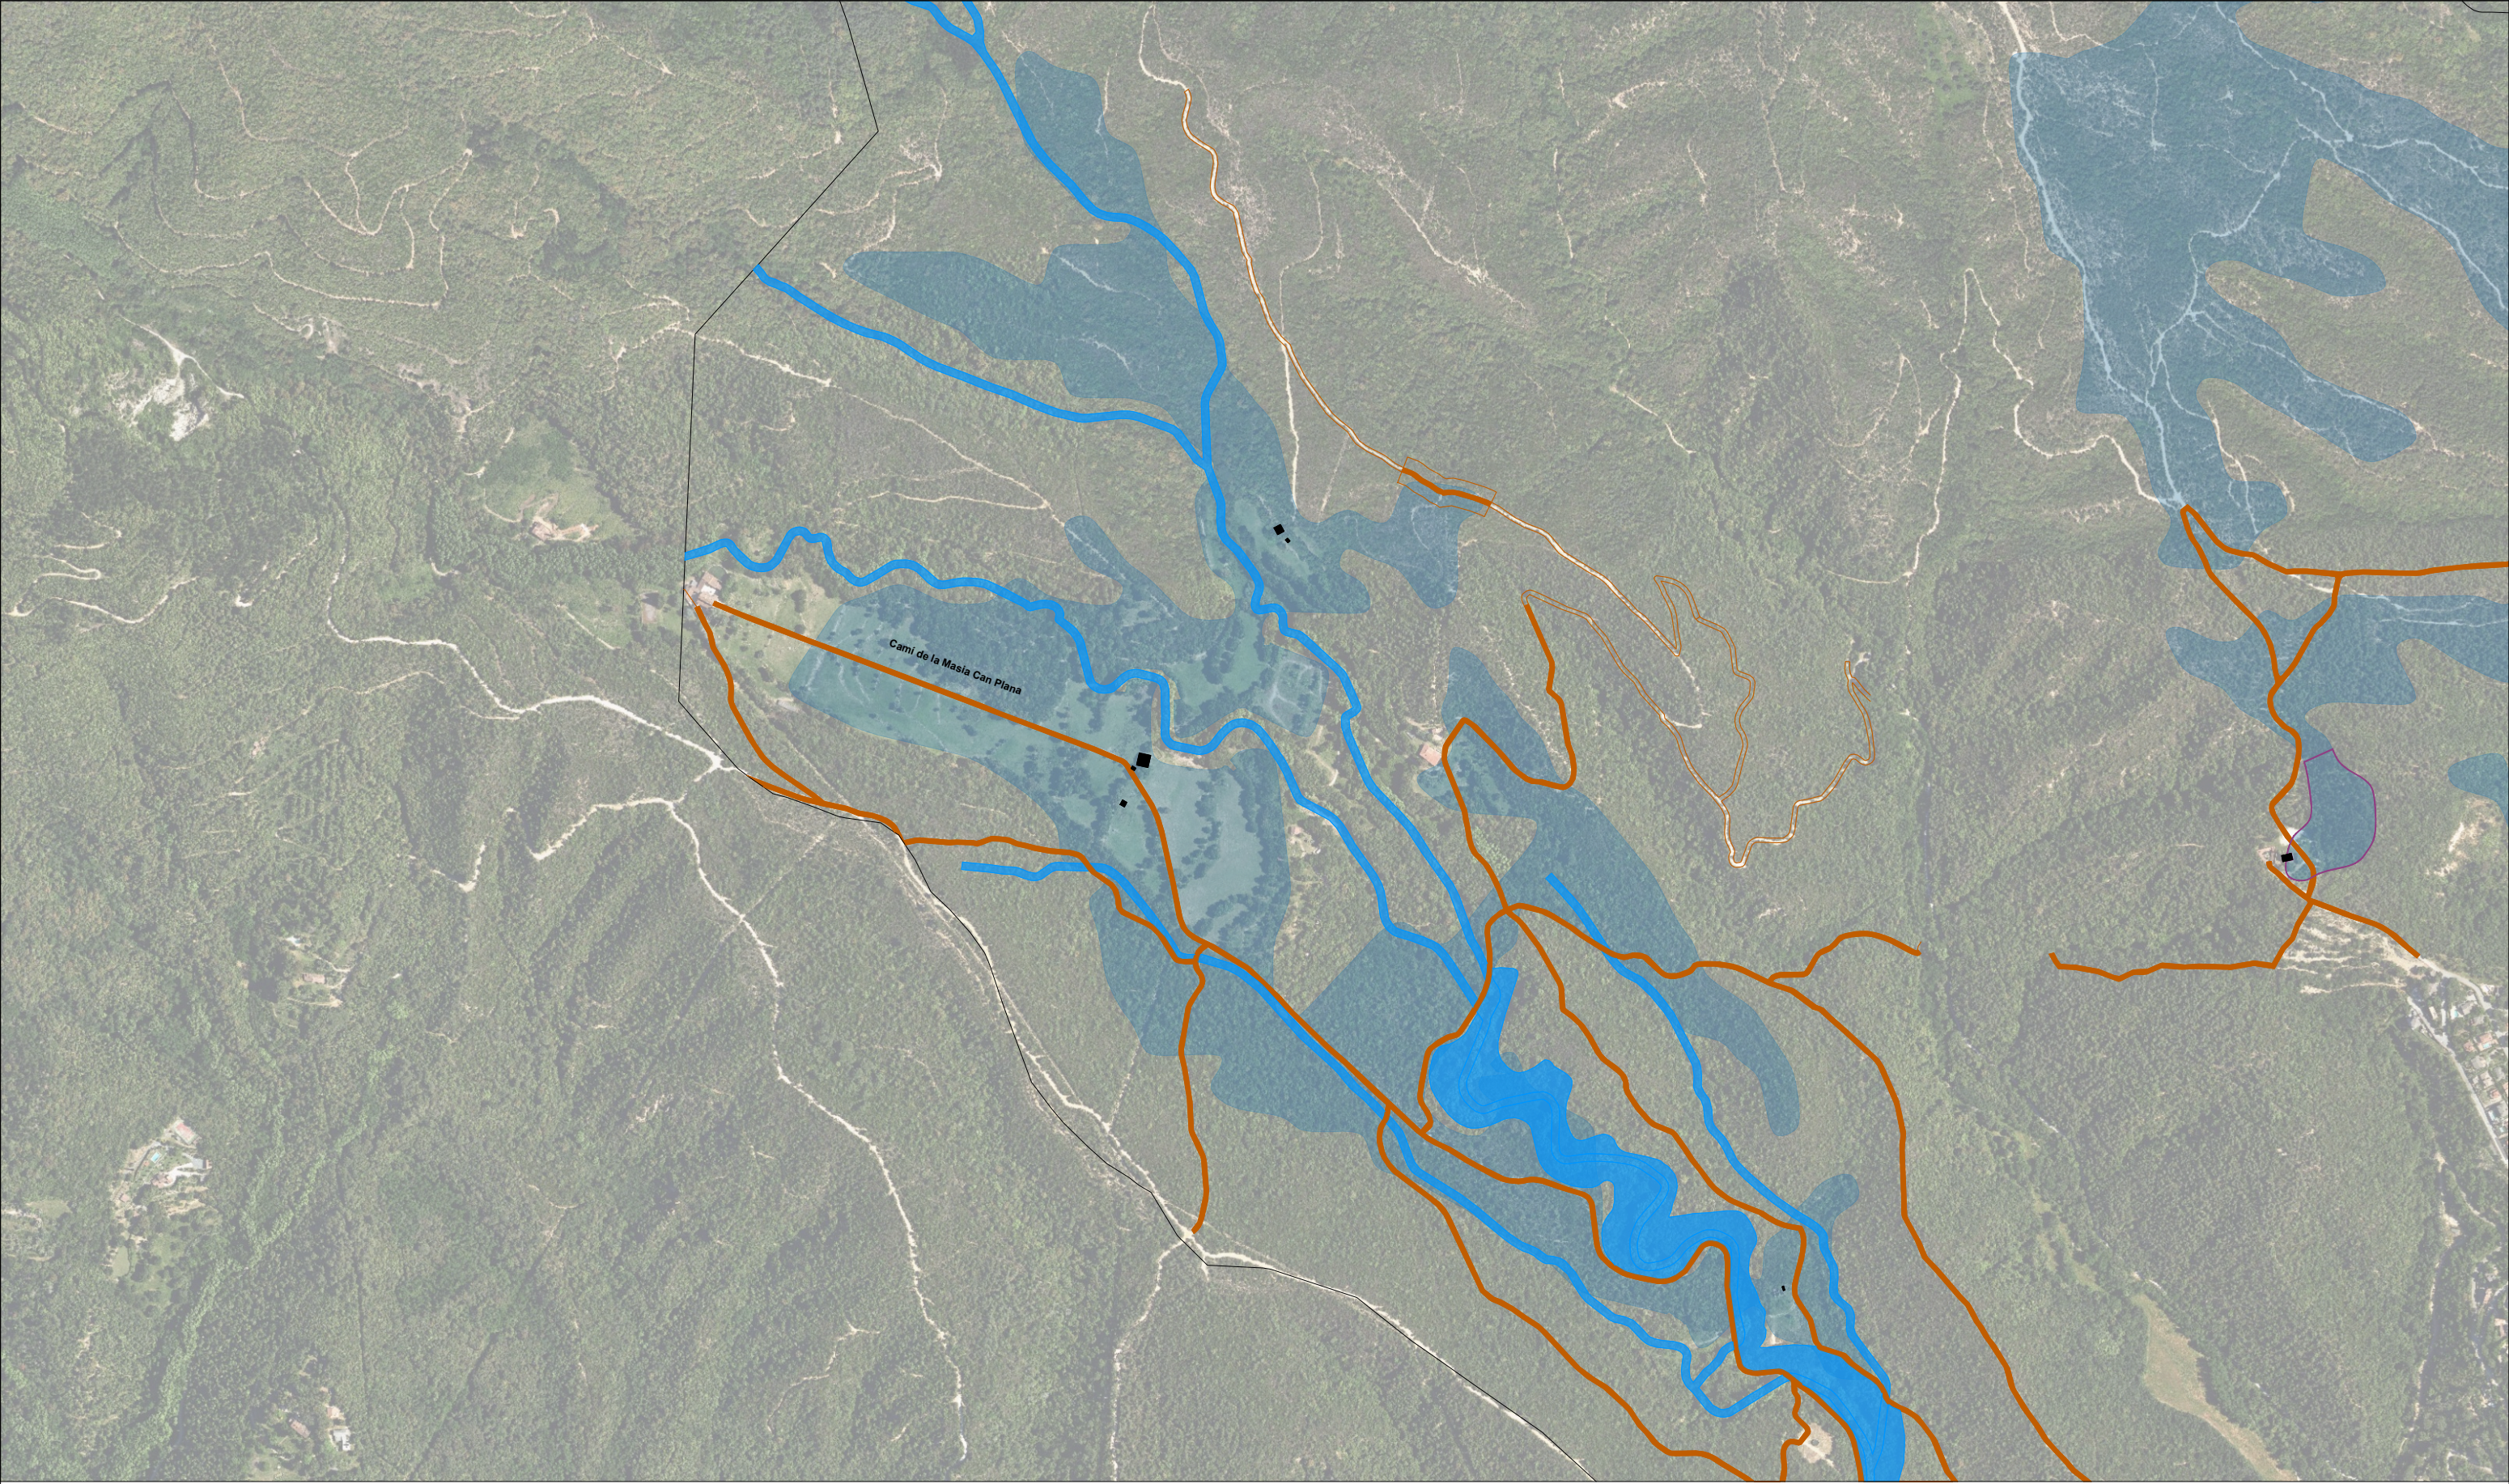

- LLEGENDA ERRORS EN LA CARTOGRAFIA:**
- CONSTRUCCIONS/PISCINES/DIPÒSITS/COBERTS
 - MASIES CATALOGADES INCLOSES EN EL PEU DE CATÀLEG DE MASIES I CASES RURALS EN SÒL NO URBANITZABLE
 - RIERES I TORRENTS
 - CAMINS INCLOSES EN EL SISTEMA VIARI DEL POUM I EN L'INVENTARI DE BÉNS MUNICIPALS

- LLEGENDA GENÈRICA:**
- ZONA PRIORITÀRIA DEL PLATER
 - LÍMIT DEL TERME

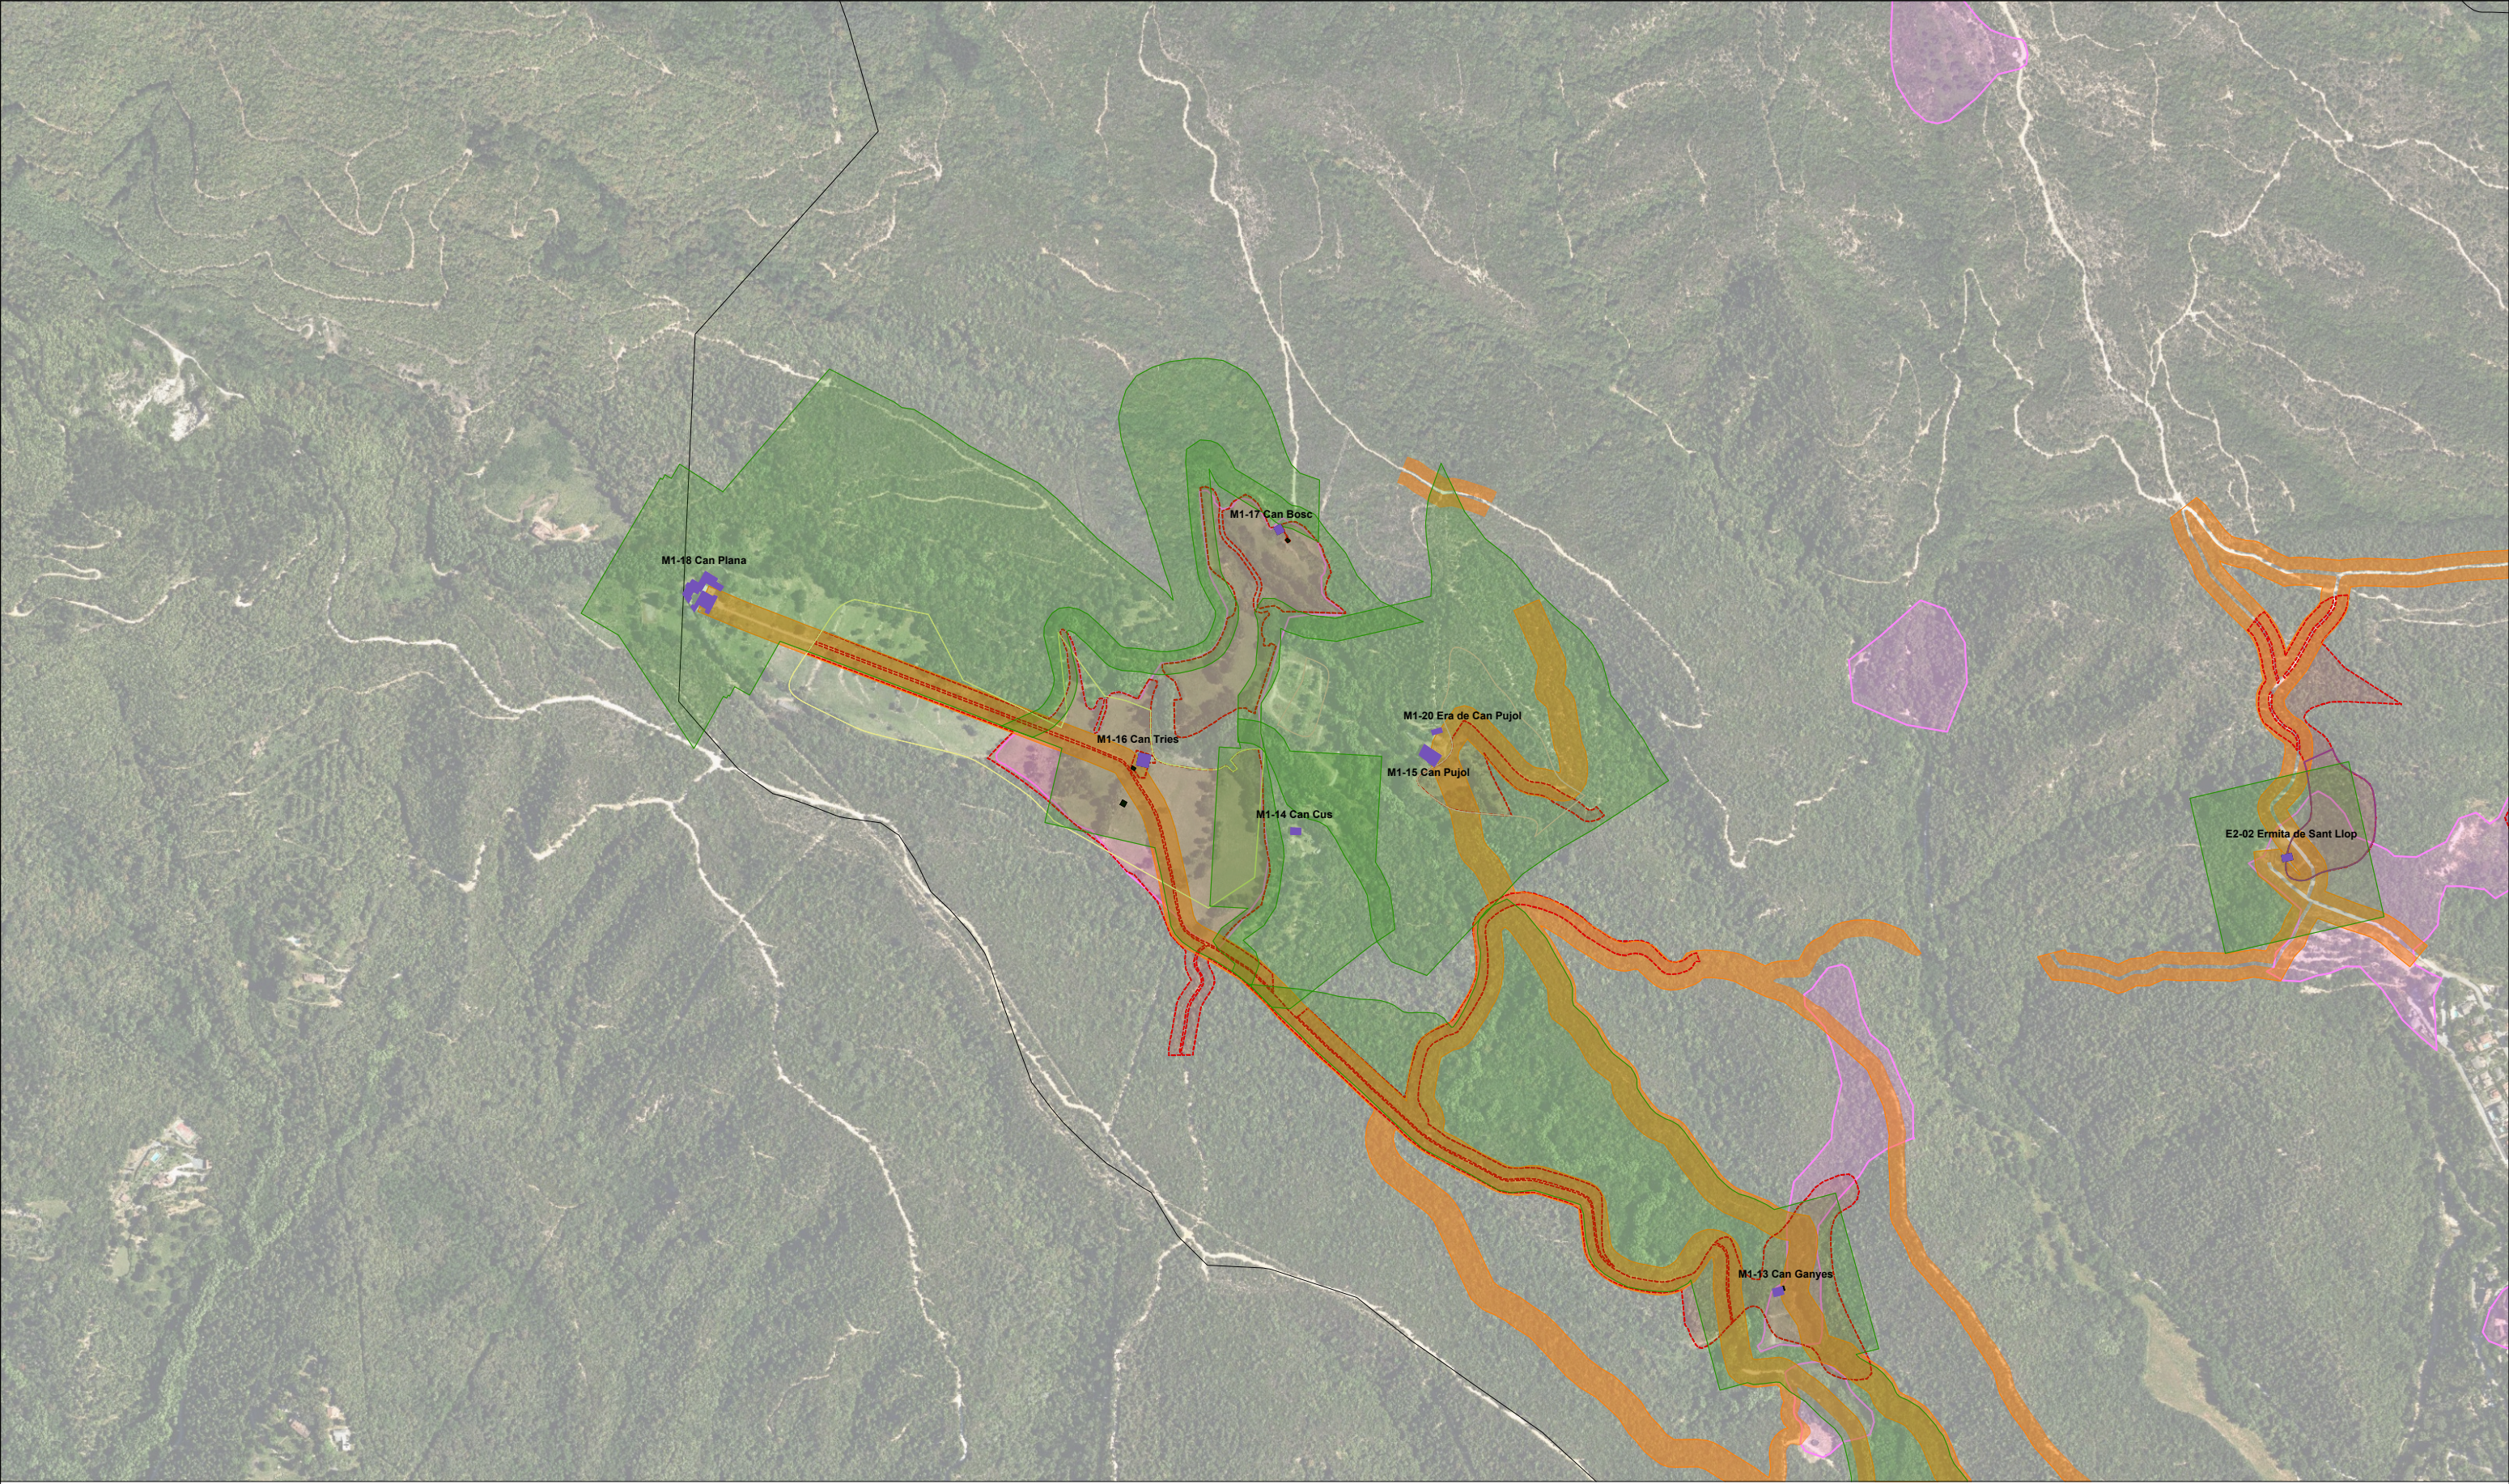


LLEGENDA MOTIUS DE DELIMITACIÓ DE ZONA NO APTA PER RESTRICCIÓ MUNICIPAL:

- CONSTRUCCIONS/PISCINES/DIPÒSITS/COBERTS
- MASIES CATALOGADES INCLOSES EN EL PEU DE CATÀLEG DE MASIES I CASES RURALS EN SÒL NO URBANITZABLE
- IMPACTE EN ZONES DE DESENVOLUPAMENT D'ACTIVITATS ECONÒMIQUES
- IMPACTE EN CAMINS D'ESPECIAL INTERÈS (MARGE 15 m A BANDA I BANDA)
- PROXIMITAT A MASIES CATALOGADES (MARGE 100 m DES DE LA MASIA CATALOGADA O 15 m DES DEL LÍMIT DE LA PARCELA)

- AGRICULTURA - PLA DE REGADIUS
- PLANIFICACIÓ - SÒLS DE PROTECCIÓ ESPECIAL (PLA TERRITORIAL PARCIAL)
- PUNTS ESTRATÈGICS DE PREVENCIÓ D'INCENDIS DEL MUNICIPI

LLEGENDA GENÈRICA:

- ZONA NO APTA - RESTRICCIÓ MUNICIPAL

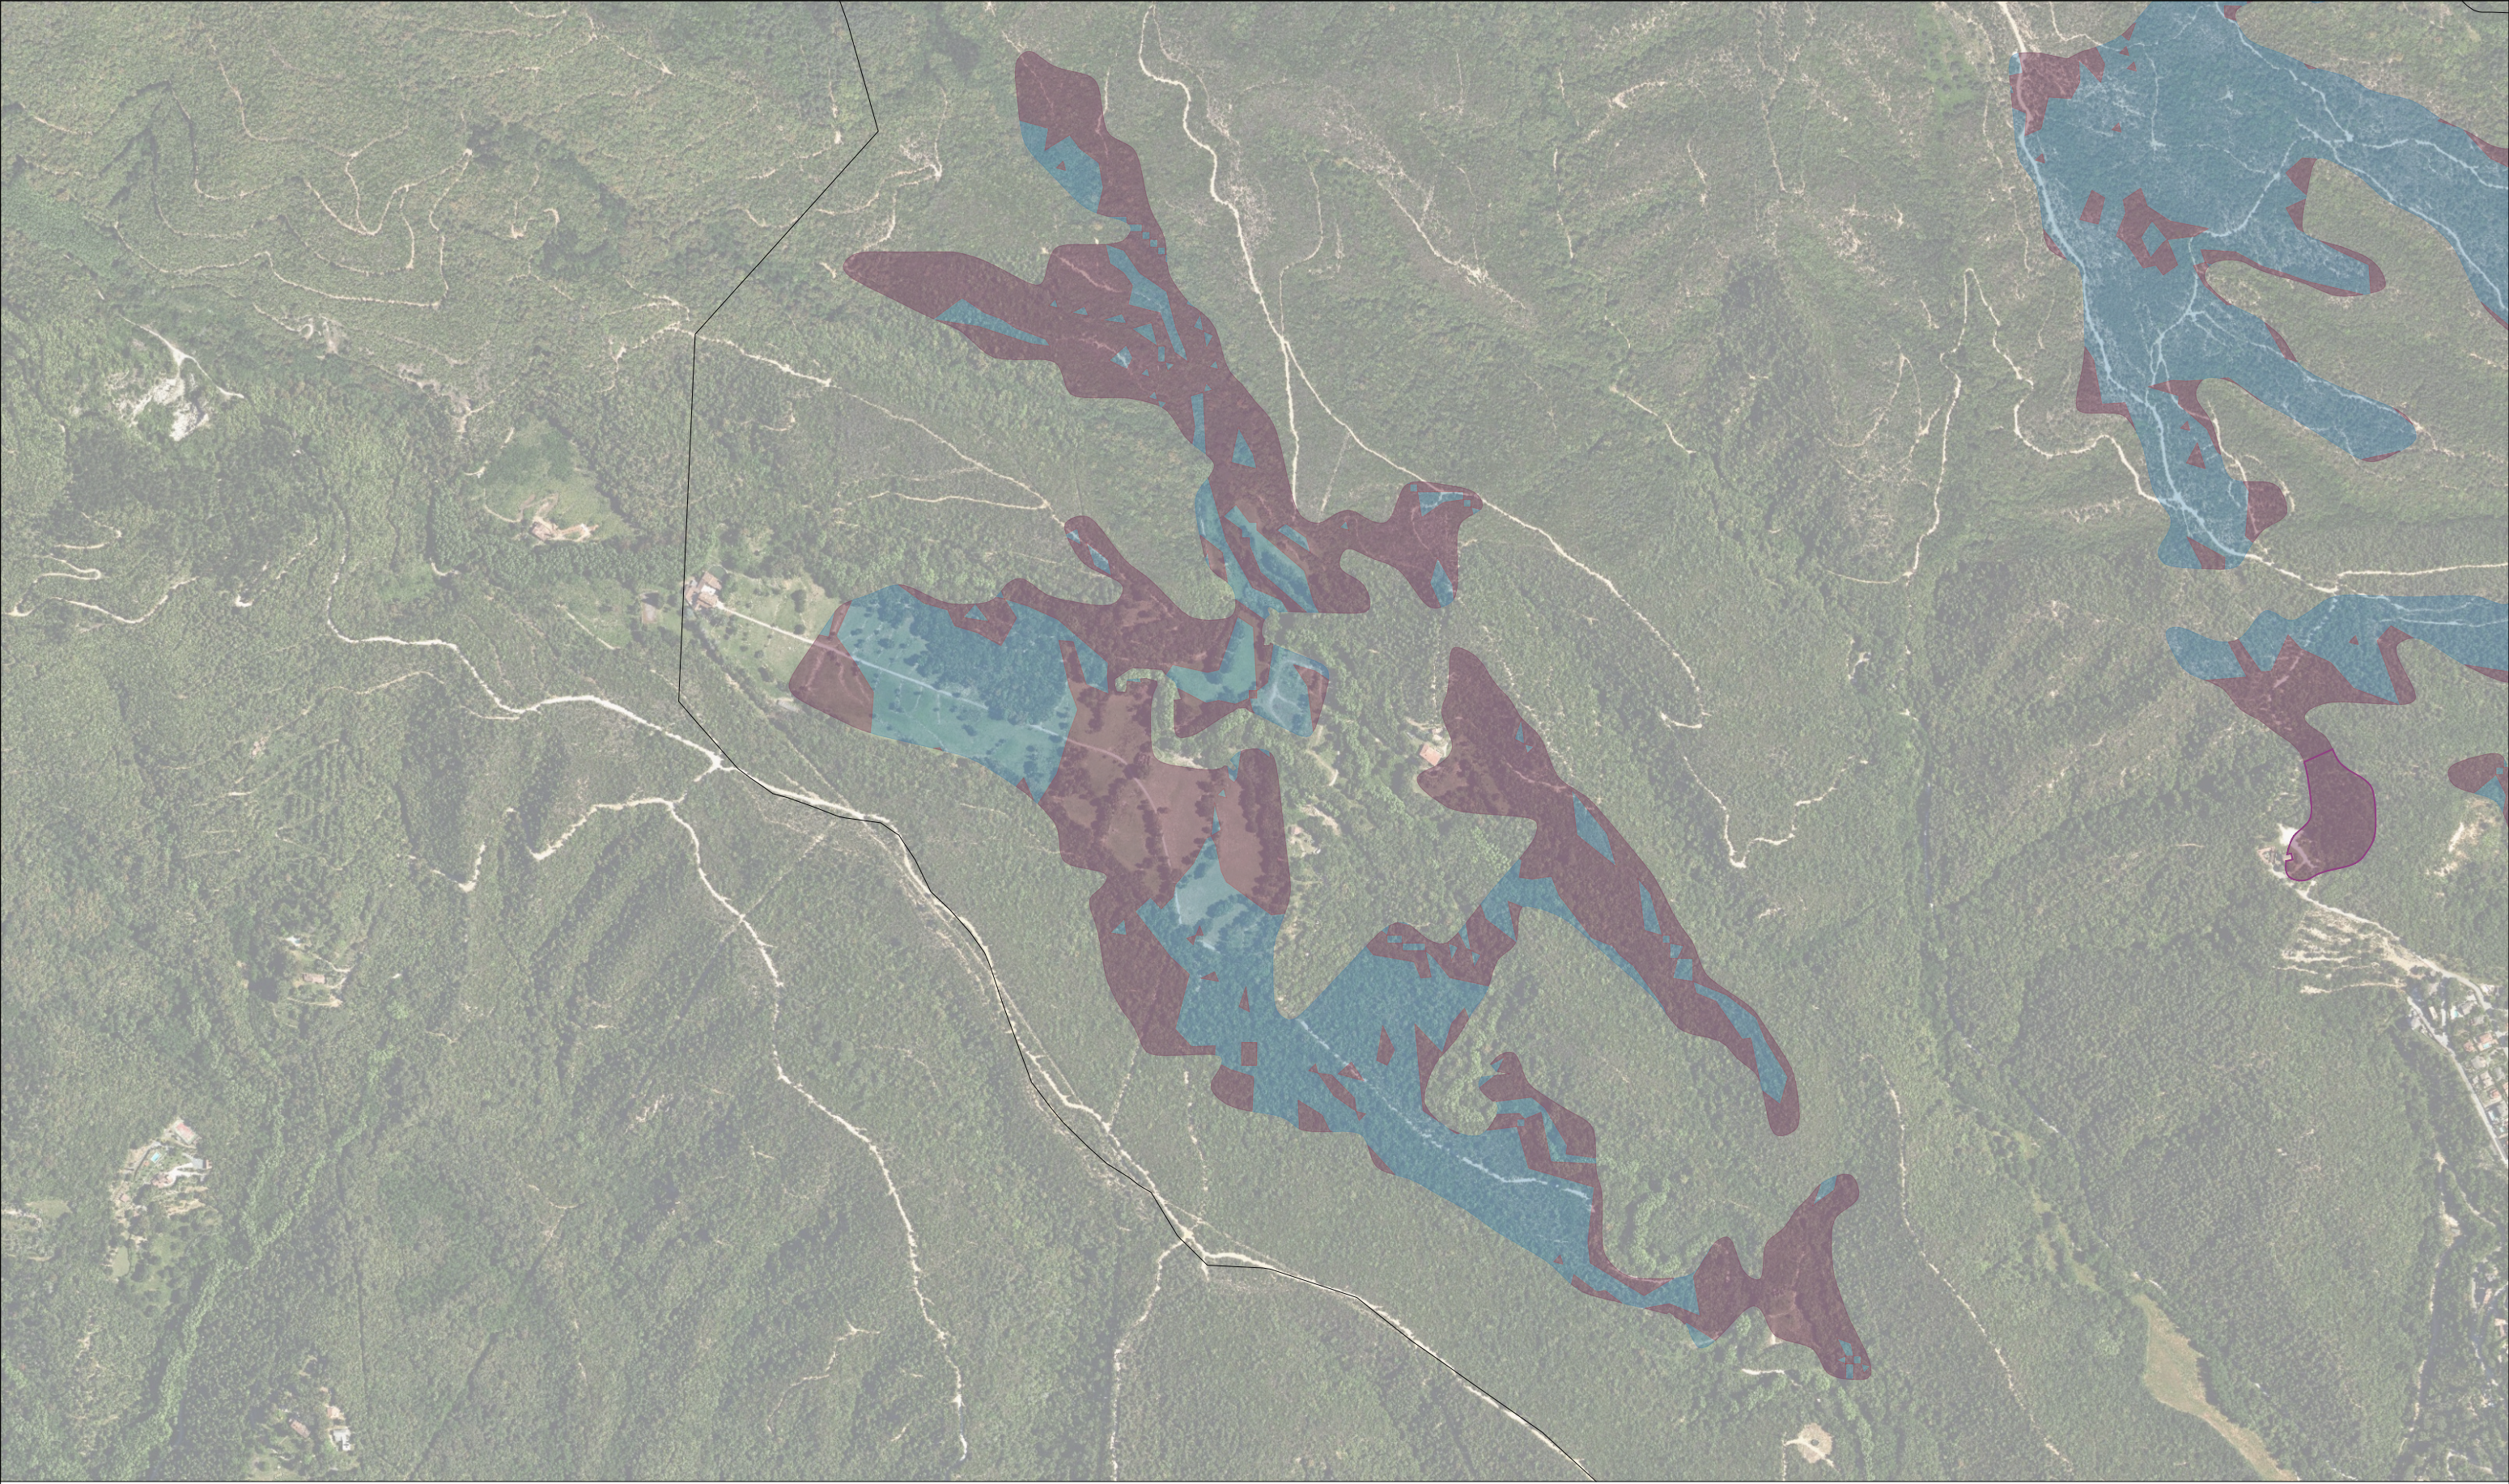

- LLEGENDA GENÈRICA:**
- ZONA PRIORITÀRIA DEL PLATER
 - ZONES CRÍTQUES SEGONS EL PLA COMARCAL DE TRANSICIÓ ENERGÈTICA DE LA SELVA (PCTE)